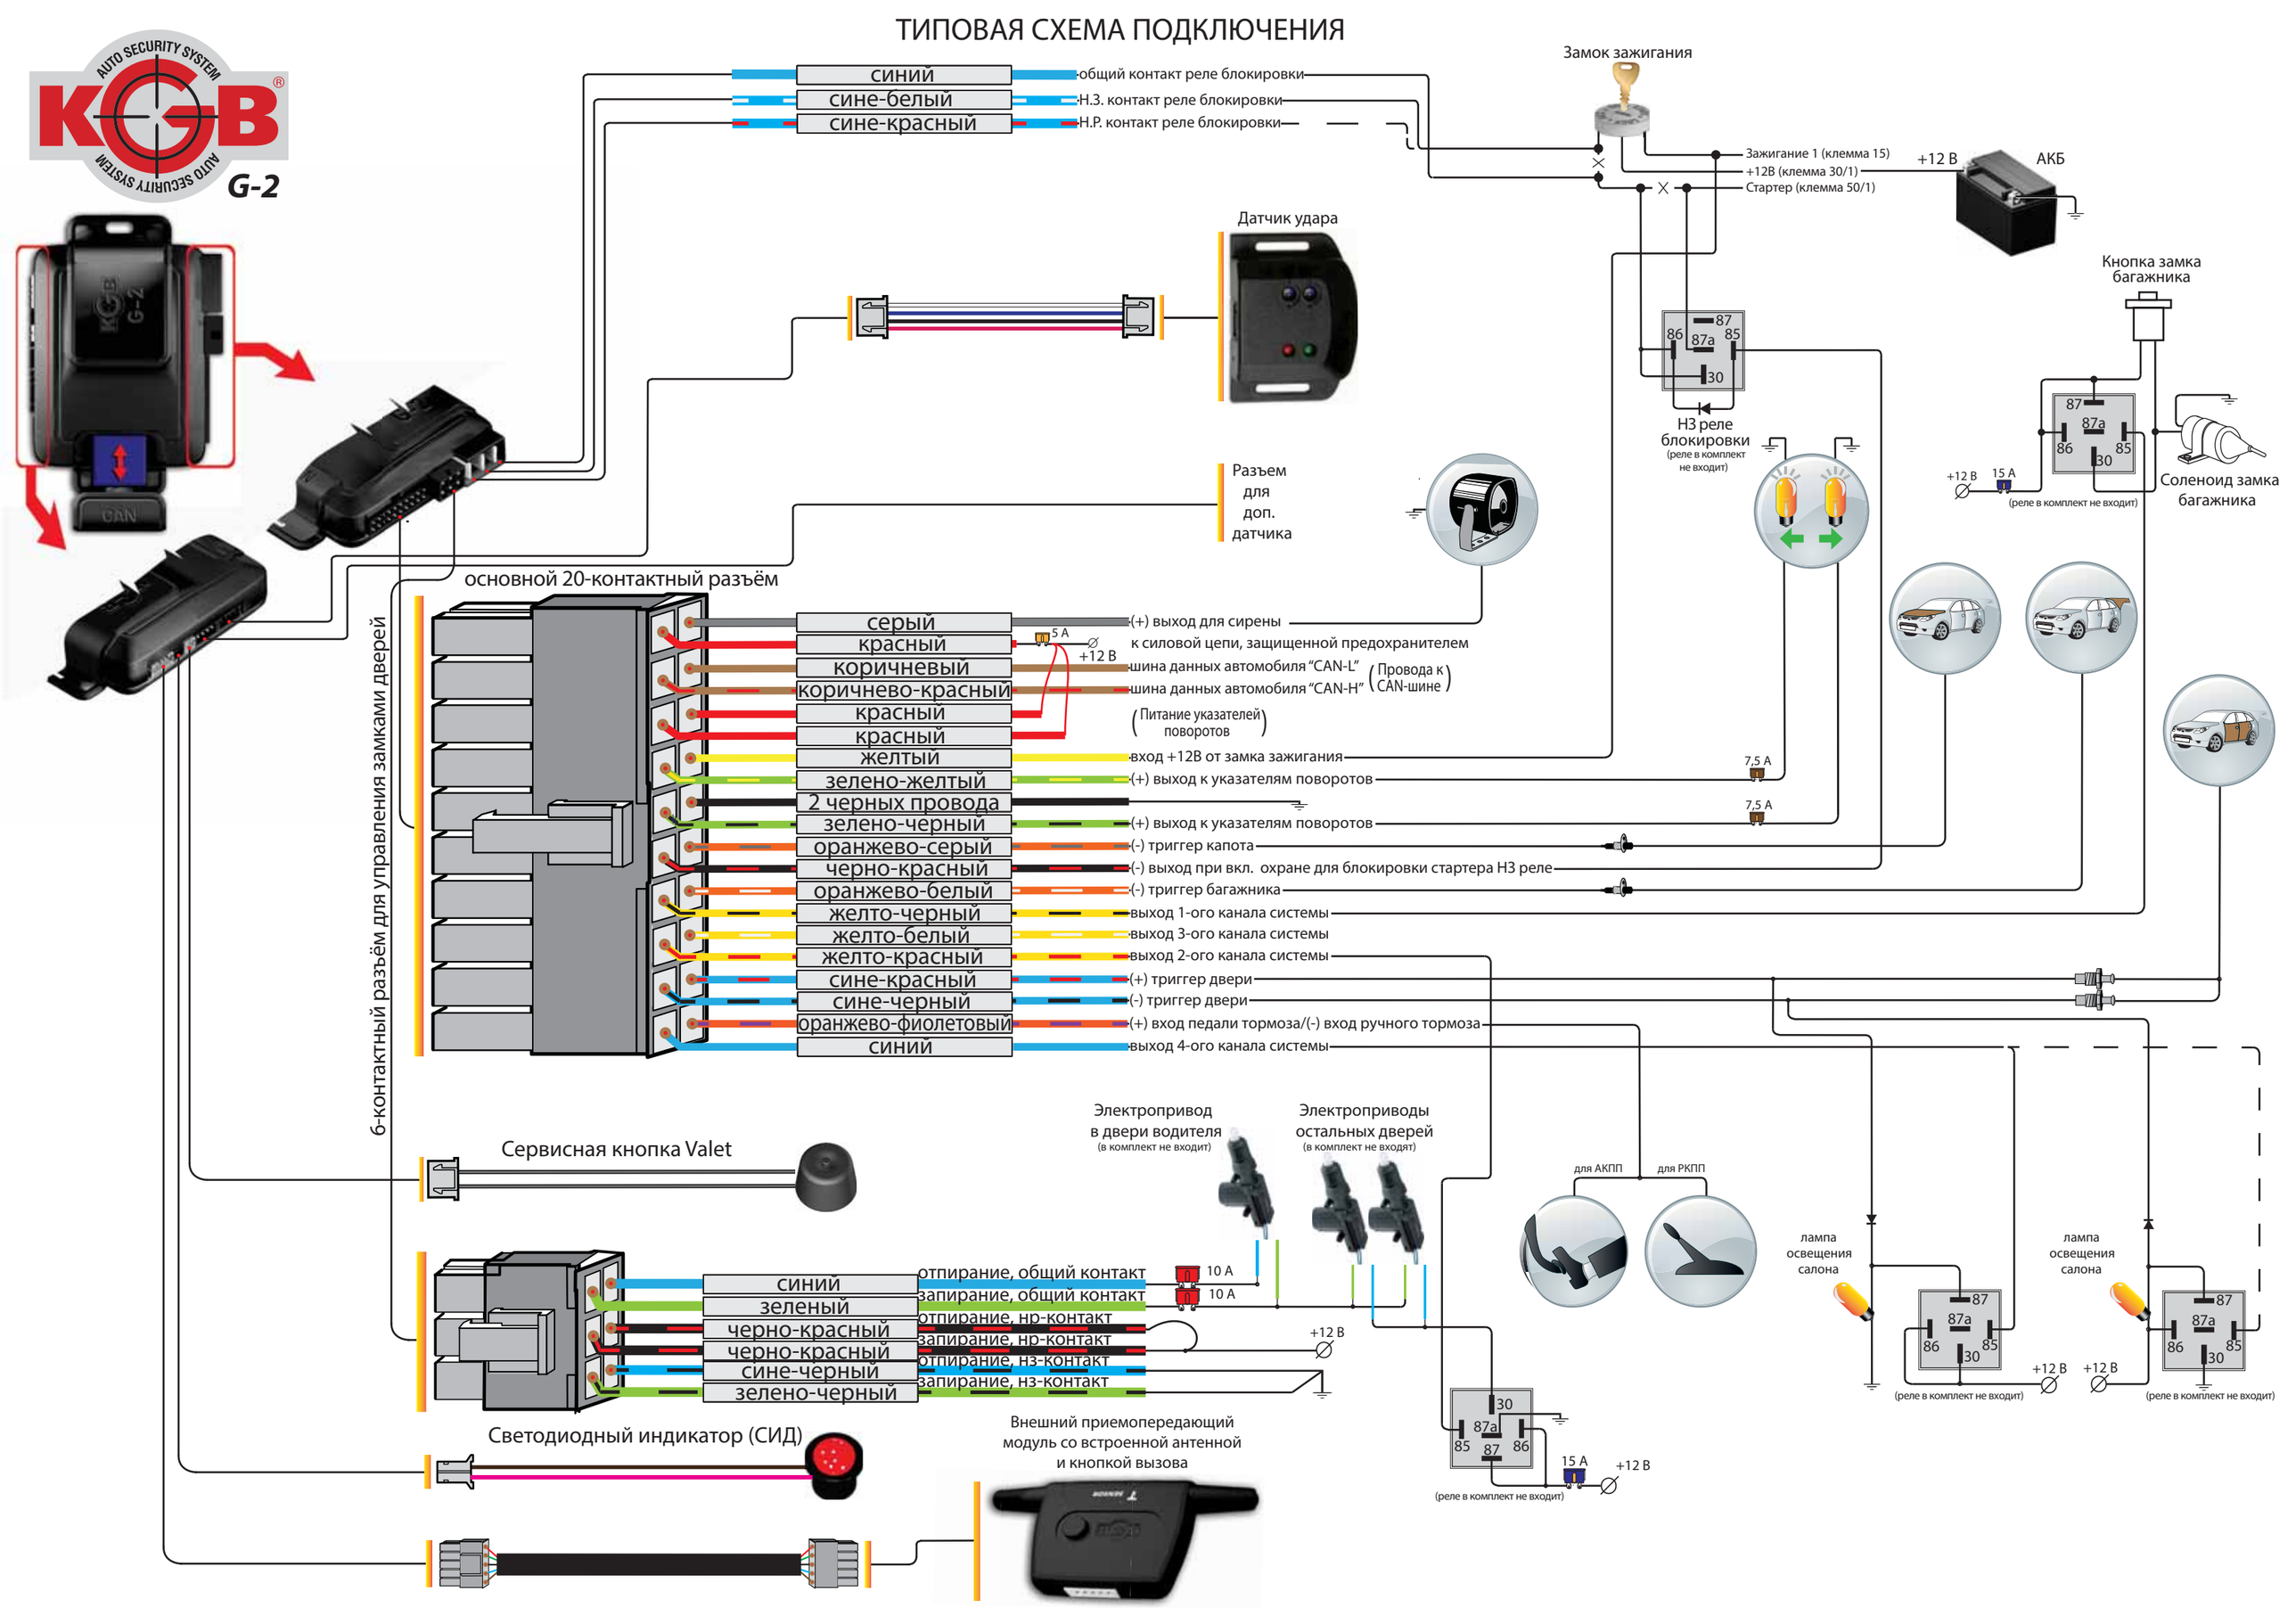ТИПОВАЯ СХЕМА ПОДКЛЮЧЕНИЯ